

Exposé

Baugebiet „Im Viertel III“

Bauplatz Nummer 19

Flurstück Nummer: 7796

Grundstücksgröße: 462 qm

Kaufpreis: 106.260,00 €

inkl. Erschließungskosten, Entwässerungskosten, Hausanschlusskosten und
Vermessungskosten

Adresse: Im Viertel 12, 69436 Schönbrunn

Lage:

Im beigefügten Plan grün unterlegt.

Fakten:

Nutzung	Allgemeines Wohngebiet – WA1
Angebotstyp	Verkauf durch Gemeinde Schönbrunn
Fläche	462 qm
Kaufpreis	106.260,00 €
Quadratmeterpreis	230,00 €/qm
Bebauungsplan rechtskräftig seit	13.07.2023
Erschließung	bereits erschlossen
Haustypen	Einzel- und Doppelhaus, max. 2 Wohneinheiten
Dachformen	frei wählbar
GRZ	0,4
Vollgeschosse	II
Max. Traufhöhe WA1	bergseitig mit 6,50 m
Max. Firsthöhe WA1	bergseitig mit 11,00 m

Die maximale Höhe von Gebäuden mit **Pultdach** ist auf maximal 1,50 m über der angegebenen Traufhöhe festgelegt.

Kommunikation: Glasfaseranschluss vorhanden

Baugrund

Im Gelände des Neubaugebietes „Im Viertel III“ steht unter dem Mutterboden ein Verwitterungslehm aus Schluffen mit wechselnden kiesigen, sandigen und tonigen Komponenten an. Stellenweise, insbesondere im oberen Bereich, trifft man schon in geringer Tiefe (ab 0,50 m) auf Verwitterungsfels aus Sandsteinplatten. Der anstehende Schluff ist nur gering wasserdurchlässig. Daher ist periodisch mit auftretendem Sicker- und Stauwasser zu rechnen. Anstehendes Grundwasser wurde dagegen nicht festgestellt. Die im Baugebiet anstehenden Böden sind für eine normale Bebauung als gut tragfähig zu bezeichnen. Für jede geplante Bebauung ist eine spezifische Gründungsbeurteilung durchzuführen, da sich die Baugrundverhältnisse auch auf kleinem Raum schnell ändern können.


Ansprechpartnerin:

Frau Nicole Ernst

Bauamtsleiterin

Telefon: 06272-930023

E-Mail: Nicole.Ernst@Gemeinde-Schoenbrunn.de

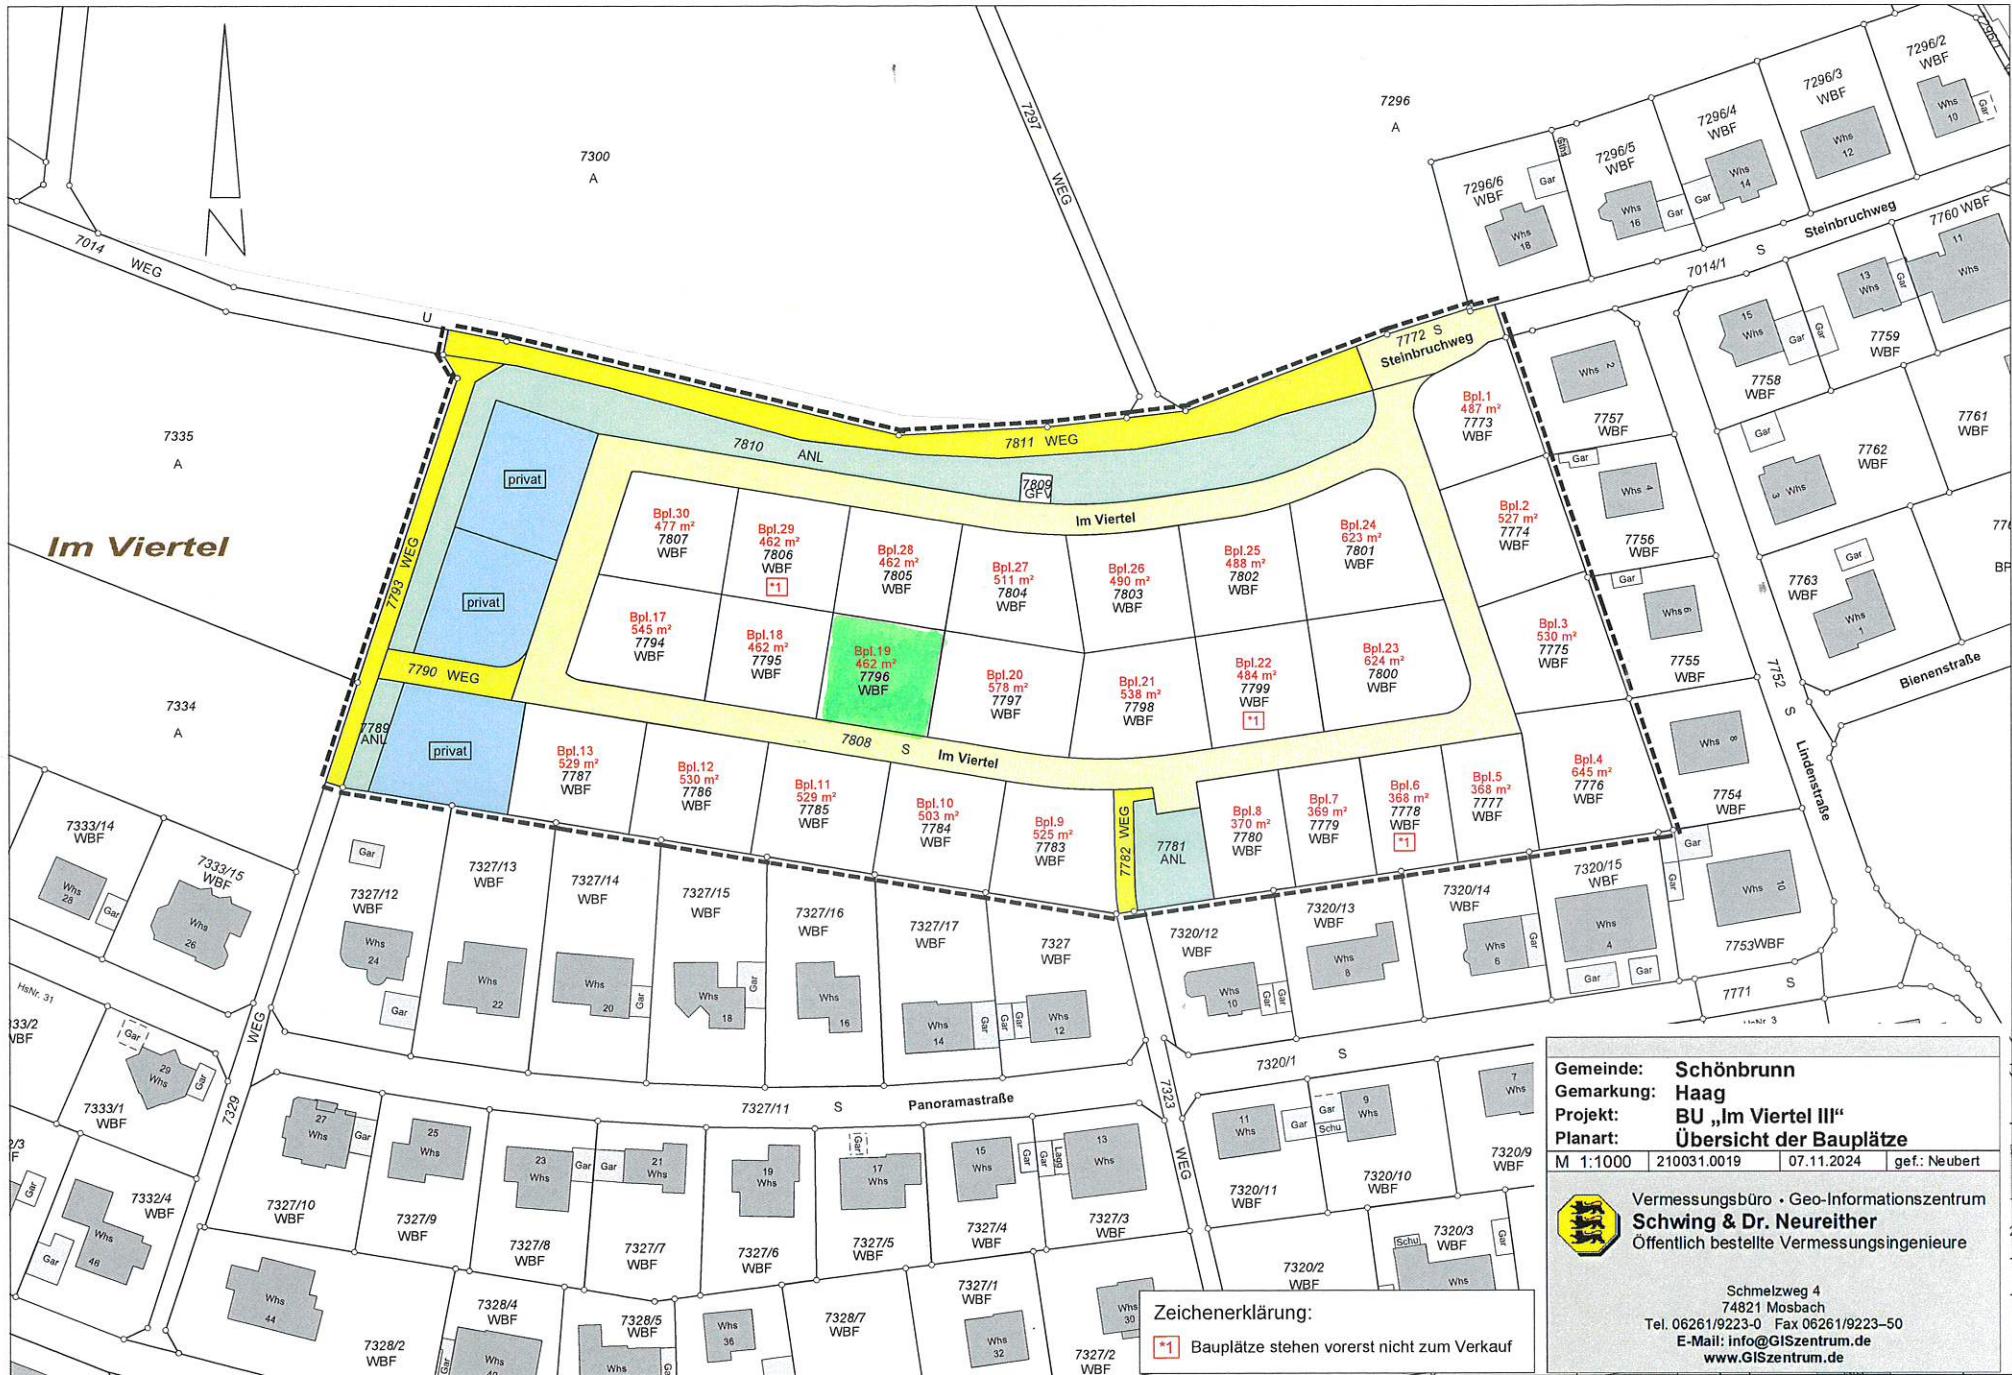

Gemeinde: Schönbrunn
 Gemarkung: Haag
 Projekt: BU „Im Viertel III“
 Planart: Übersicht der Bauplätze

M 1:1000 21003.0019 07.11.2024 gef. Neubert



Vermessungsbüro • Geo-Informationszentrum
Schwing & Dr. Neureither
 Öffentlich bestellte Vermessungsingenieure

Schmelzweg 4
 74821 Mosbach
 Tel. 06261/9223-0 Fax 06261/9223-50
 E-Mail: info@GISzentrum.de
www.GISzentrum.de