

# Exposé

## Baugebiet „Im Viertel III“

### Bauplatz Nummer 20

**Flurstück Nummer: 7797**

**Grundstücksgröße: 578 qm**

**Kaufpreis: 132.940,00 €**

inkl. Erschließungskosten, Entwässerungskosten, Hausanschlusskosten und  
Vermessungskosten

**Adresse: Im Viertel 10, 69436 Schönbrunn**

#### **Lage:**

Im beigefügten Plan grün unterlegt.

#### **Fakten:**

Nutzung	Allgemeines Wohngebiet – WA1
Angebotstyp	Verkauf durch Gemeinde Schönbrunn
Fläche	578 qm
Kaufpreis	132.940,00 €
Quadratmeterpreis	230,00 €/qm
Bebauungsplan rechtskräftig seit	13.07.2023
Erschließung	bereits erschlossen
Haustypen	Einzel- und Doppelhaus, max. 2 Wohneinheiten
Dachformen	frei wählbar
GRZ	0,4
Vollgeschosse	II
Max. Traufhöhe WA1	bergseitig mit 6,50 m
Max. Firsthöhe WA1	bergseitig mit 11,00 m

Die maximale Höhe von Gebäuden mit **Pultdach** ist auf maximal 1,50 m über der angegebenen Traufhöhe festgelegt.

**Kommunikation:** Glasfaseranschluss vorhanden

#### **Baugrund**

Im Gelände des Neubaugebietes „Im Viertel III“ steht unter dem Mutterboden ein Verwitterungslehm aus Schluffen mit wechselnden kiesigen, sandigen und tonigen Komponenten an. Stellenweise, insbesondere im oberen Bereich, trifft man schon in geringer Tiefe (ab 0,50 m) auf Verwitterungsfels aus Sandsteinplatten. Der anstehende Schluff ist nur gering wasser durchlässig. Daher ist periodisch mit auftretendem Sicker- und Stauwasser zu rechnen. Anstehendes Grundwasser wurde dagegen nicht festgestellt. Die im Baugebiet anstehenden Böden sind für eine normale Bebauung als gut tragfähig zu bezeichnen. Für jede geplante Bebauung ist eine spezifische Gründungsbeurteilung durchzuführen, da sich die Baugrundverhältnisse auch auf kleinem Raum schnell ändern können.


**Ansprechpartnerin:**

Frau Nicole Ernst

Bauamtsleiterin

Telefon: 06272-930023

E-Mail: [Nicole.Ernst@Gemeinde-Schoenbrunn.de](mailto:Nicole.Ernst@Gemeinde-Schoenbrunn.de)

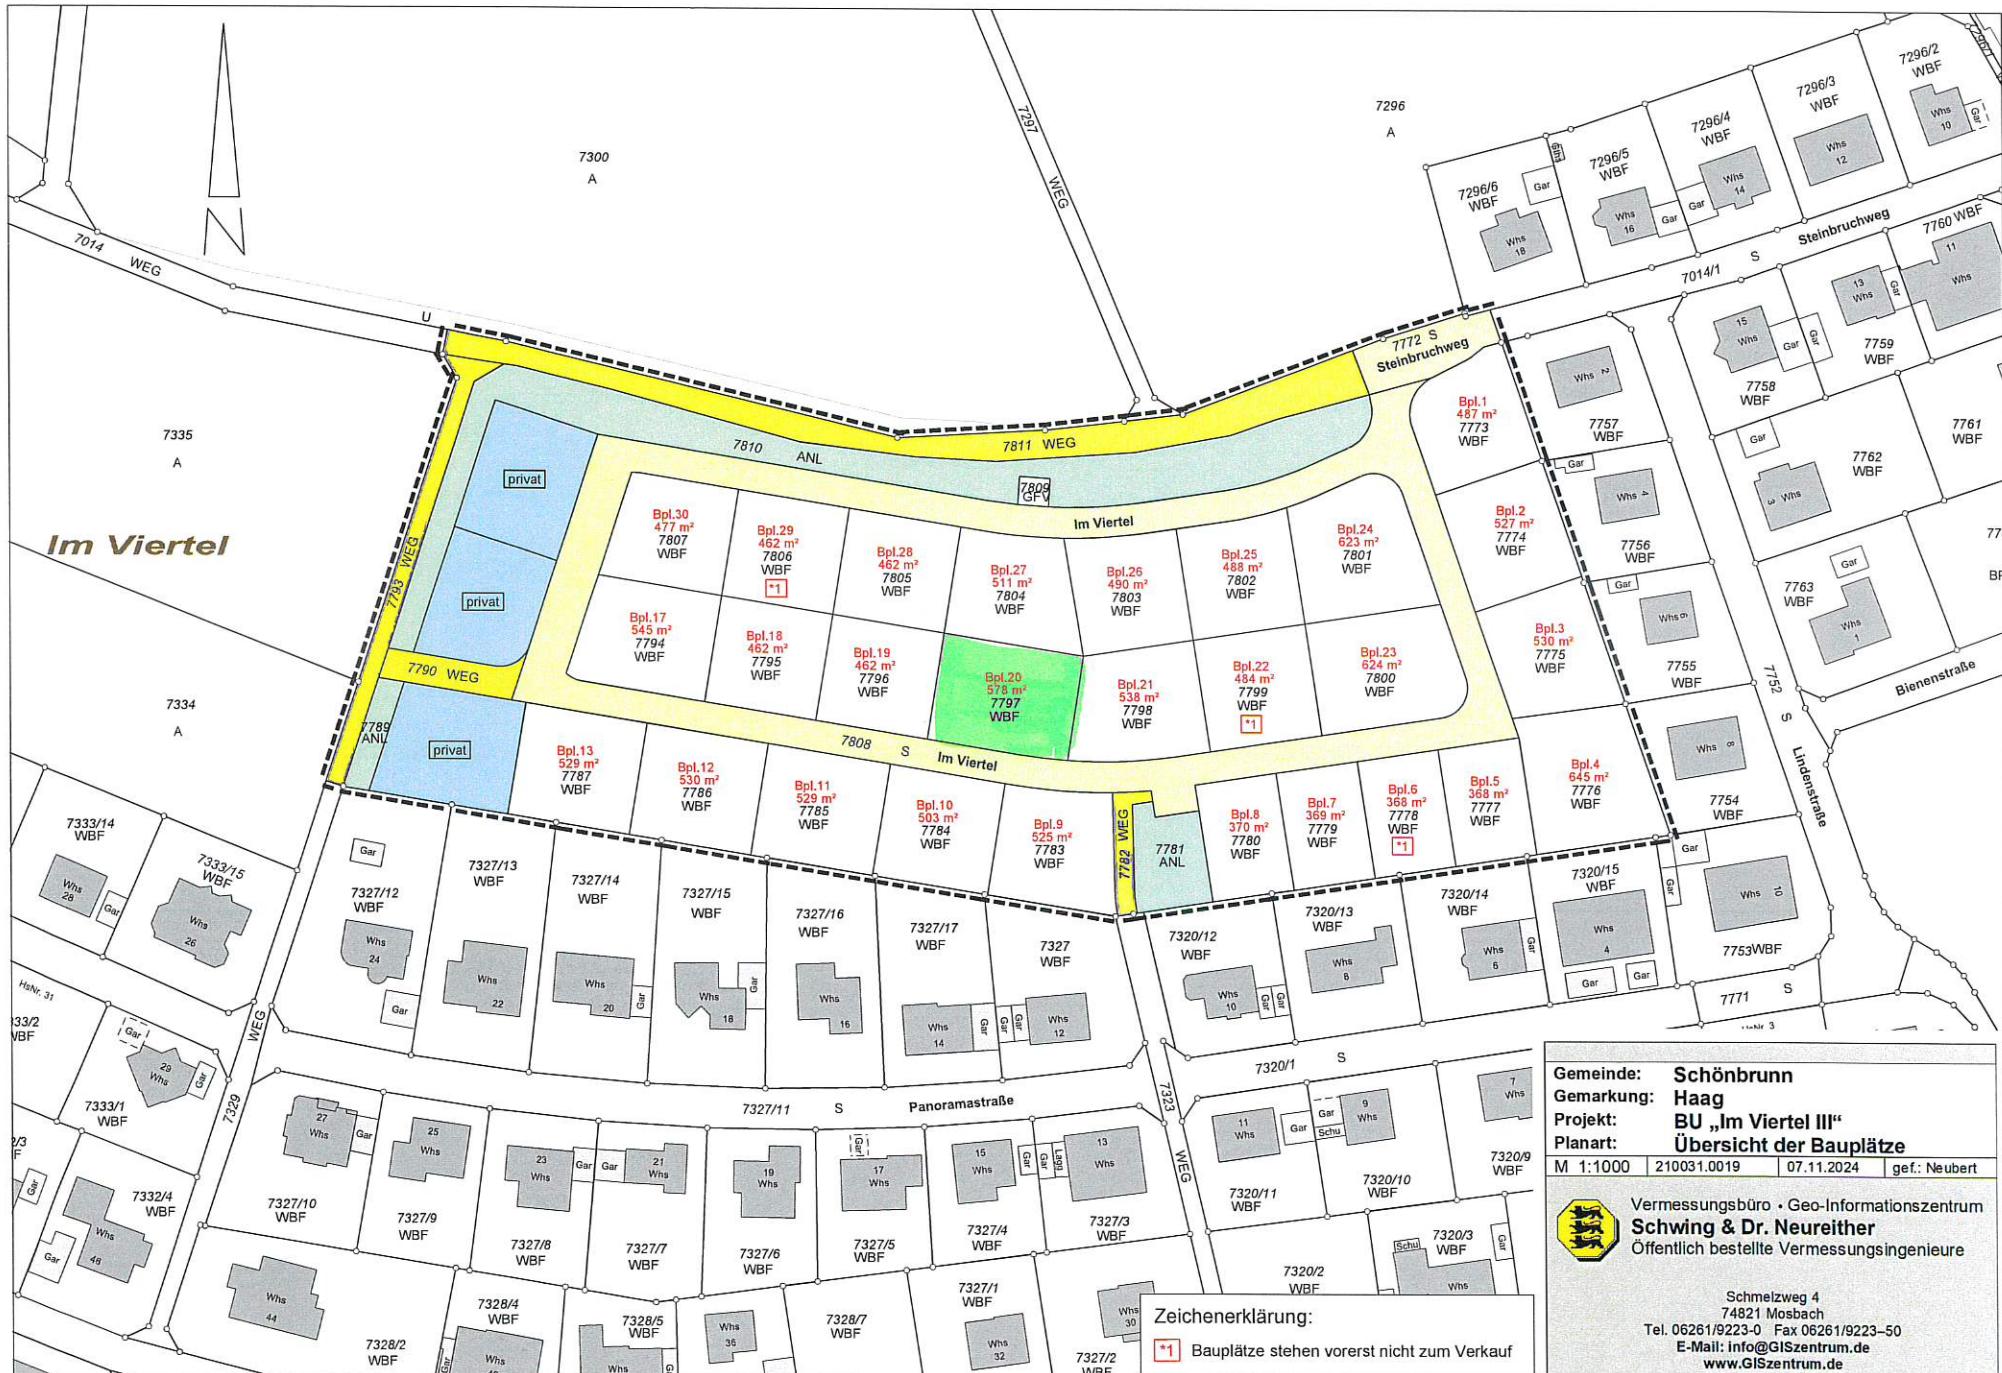

**Gemeinde: Schönbrunn**  
**Gemarkung: Haag**  
**Projekt: BU „Im Viertel III“**  
**Planart: Übersicht der Bauplätze**

M 1:1000 210031.0019 07.11.2024 gef: Neubert



Vermessungsbüro • Geo-Informationszentrum  
**Schwing & Dr. Neureither**  
Öffentlich bestellte Vermessungsingenieure

Schmelzweg 4  
74821 Mosbach  
Tel. 06261/9223-0 Fax 06261/9223-50  
E-Mail: info@GISzentrum.de  
www.GISzentrum.de

**Zeichenerklärung:**

**\*1** Bauplätze stehen vorerst nicht zum Verkauf